

### PARTER

1.1	Wiatrołap	4,44 m <sup>2</sup>
1.2	Kuchnia	6,00 m <sup>2</sup>
1.3	Salon	18,37 m <sup>2</sup>
1.4	Schody	2,26 m <sup>2</sup>
1.5	Łazienka	3,99 m <sup>2</sup>
1.6	Kotłownia	2,51 m <sup>2</sup>

RAZEM **37,57** m<sup>2</sup>

1.7 Tereny zielone 62,97 m<sup>2</sup>

### PIĘTRO


2.1	Schody	4,05 m <sup>2</sup>
2.2	Korytarz	4,38 m <sup>2</sup>
2.3	Pokój	8,61 m <sup>2</sup>
2.4	Garderoba	9,64 m <sup>2</sup>
2.5	Pokój	9,73 m <sup>2</sup>
2.6	Łazienka	3,83 m <sup>2</sup>

RAZEM **40,24** m<sup>2</sup>

### PODDASZE UŻYTKOWE

3.1	Poddasze	28,07 m <sup>2</sup>
3.2	Schody	4,05 m <sup>2</sup>


RAZEM **32,12** m<sup>2</sup>

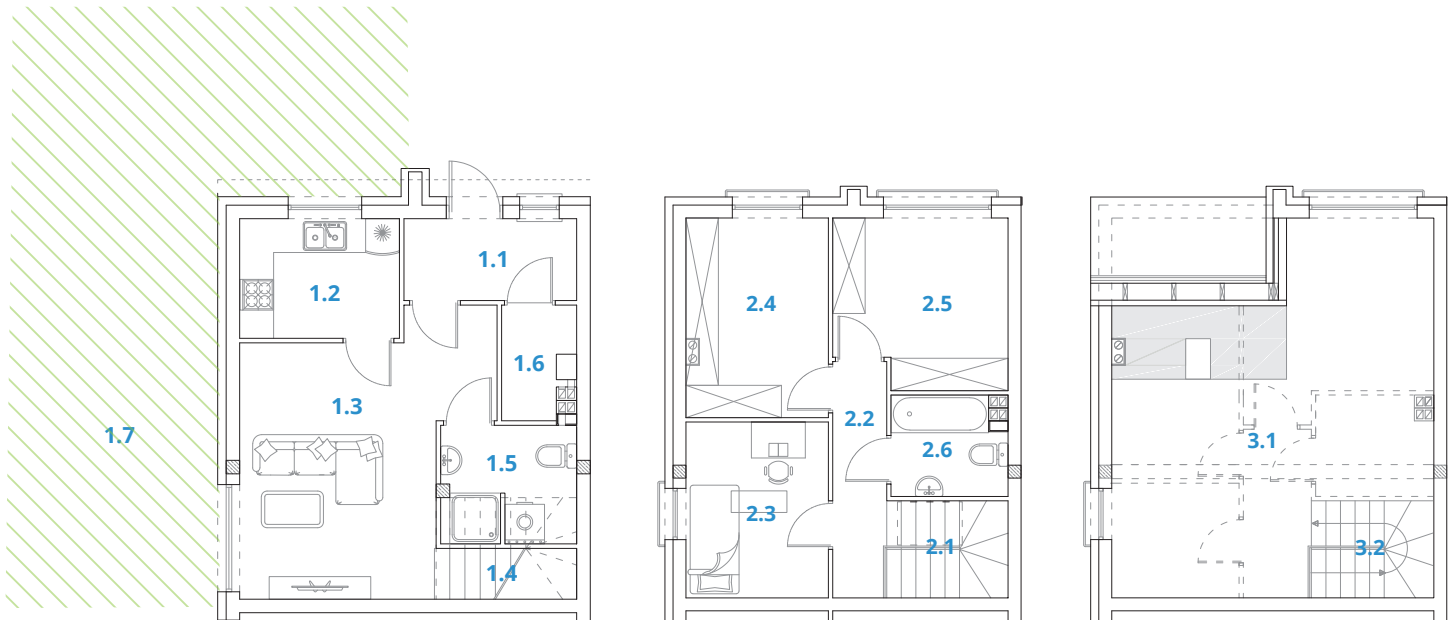

Przedstawione materiały graficzne i opisowe mają charakter poglądowy i nie mogą być traktowane jako ostateczne projekty realizacyjne



[www.zrodlna-kaskada.pl](http://www.zrodlna-kaskada.pl)

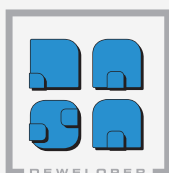

#### DEVELOPER

Przedsiębiorstwo Budowlane DA-SA s.j.  
Piotr Czyżewski, Dariusz Sanojca

ul. Stefana Batorego 126A  
65-735 Zielona Góra  
biuro@zrodlna-kaskada.pl  
NIP 9291753328



#### BIURO SPRZEDAŻY

kom. +48 500 084 368

tel. +48 68 325 51 64

faktor@zrodlna-kaskada.pl

Centrum Obrotu Nieruchomościami FAKTOR s.c.  
Małgorzata Zjawin, Zbigniew Zjawin  
ul. Kupiecka 42, 65-058 Zielona Góra